


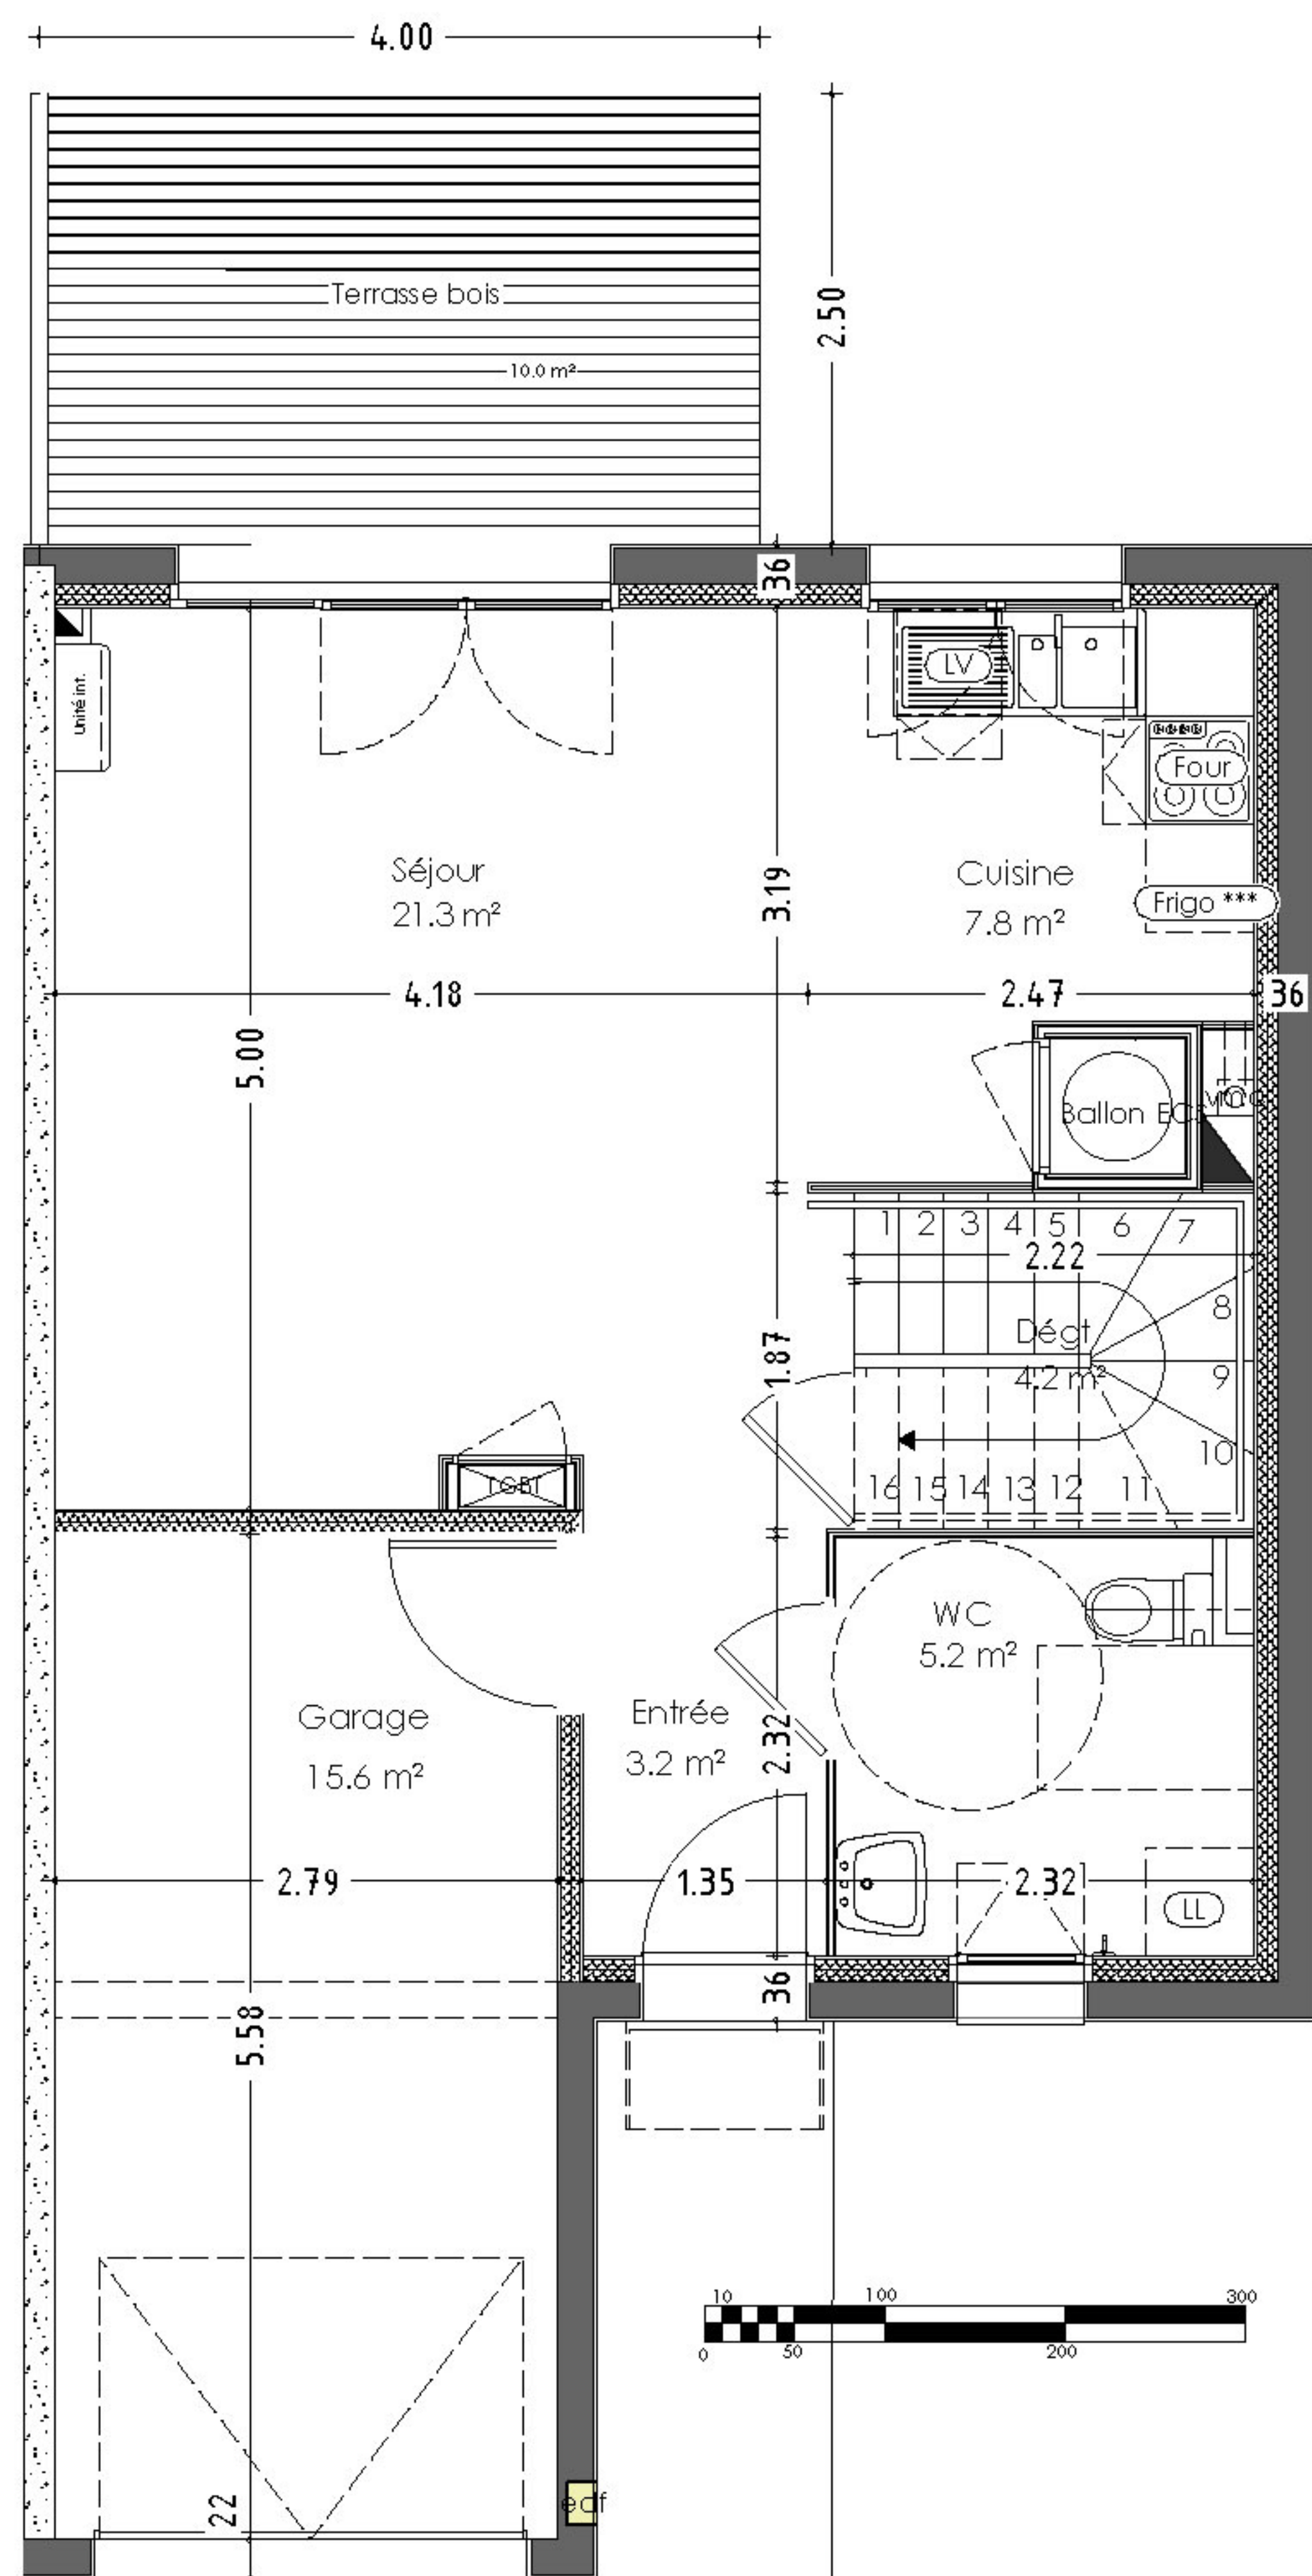


Lot 04
PSLA

S= 205m²

Type: T4

Rdc

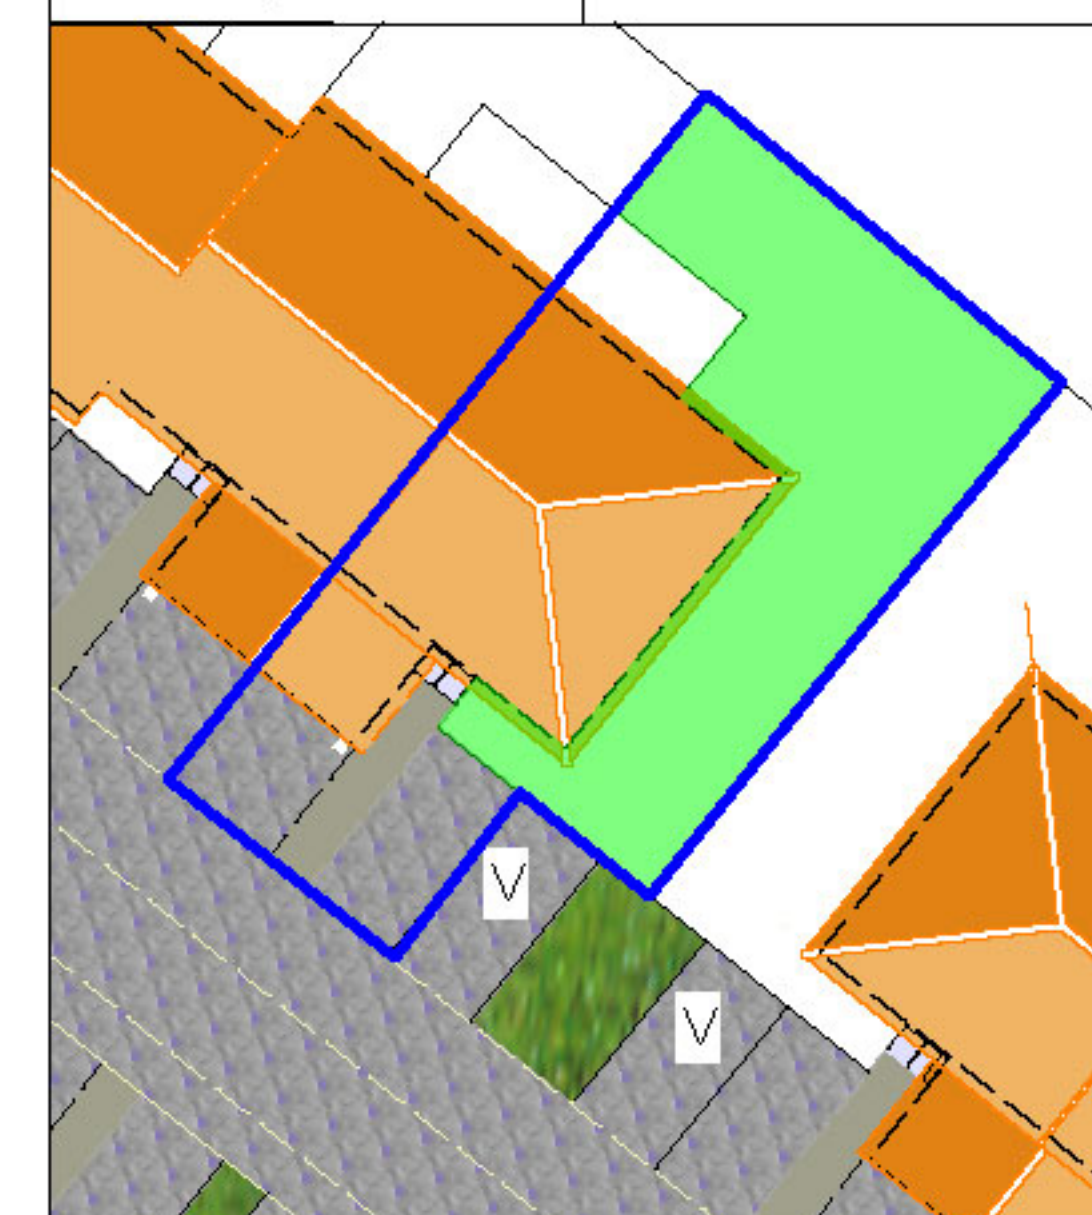

Entrée 3.2 m²
Cuisine 7.8 m²
Séjour 21.3 m²
Dégagement 4.2 m²
W.C. 5.2 m²

R+1

Chambre 1 - Placard 10.5 m²
Chambre 2 - Placard 13.7 m²
Chambre 3 - Placard 10.9 m²
Salle de bains - Wc 7.1 m²
Dégagement 2.0 m²

TOTAL HABITABLE 85.9 m²

Surface Utile 88.7 m²

Surfaces annexes:

Garage 15.6 m²

Extérieur:

Jardin clôturé 106.0 m²

compris:

- Terrasse 10.0 m²



Fenêtre 2 ouvrants
avec volet roulant




Porte-fenêtre
3 vantaux 2 ouvrants
avec volet roulant



Ouvrant 1 abattant

PAC Pompe à chaleur
TE tableau électrique
LL lave-linge
LV lave-vaisselle
Ballon ECS ballon d'eau chaude sanitaire
(***) réfrigérateur
PL Placard
Dgt Dégagement
Unit int. Chauffage pièce principale

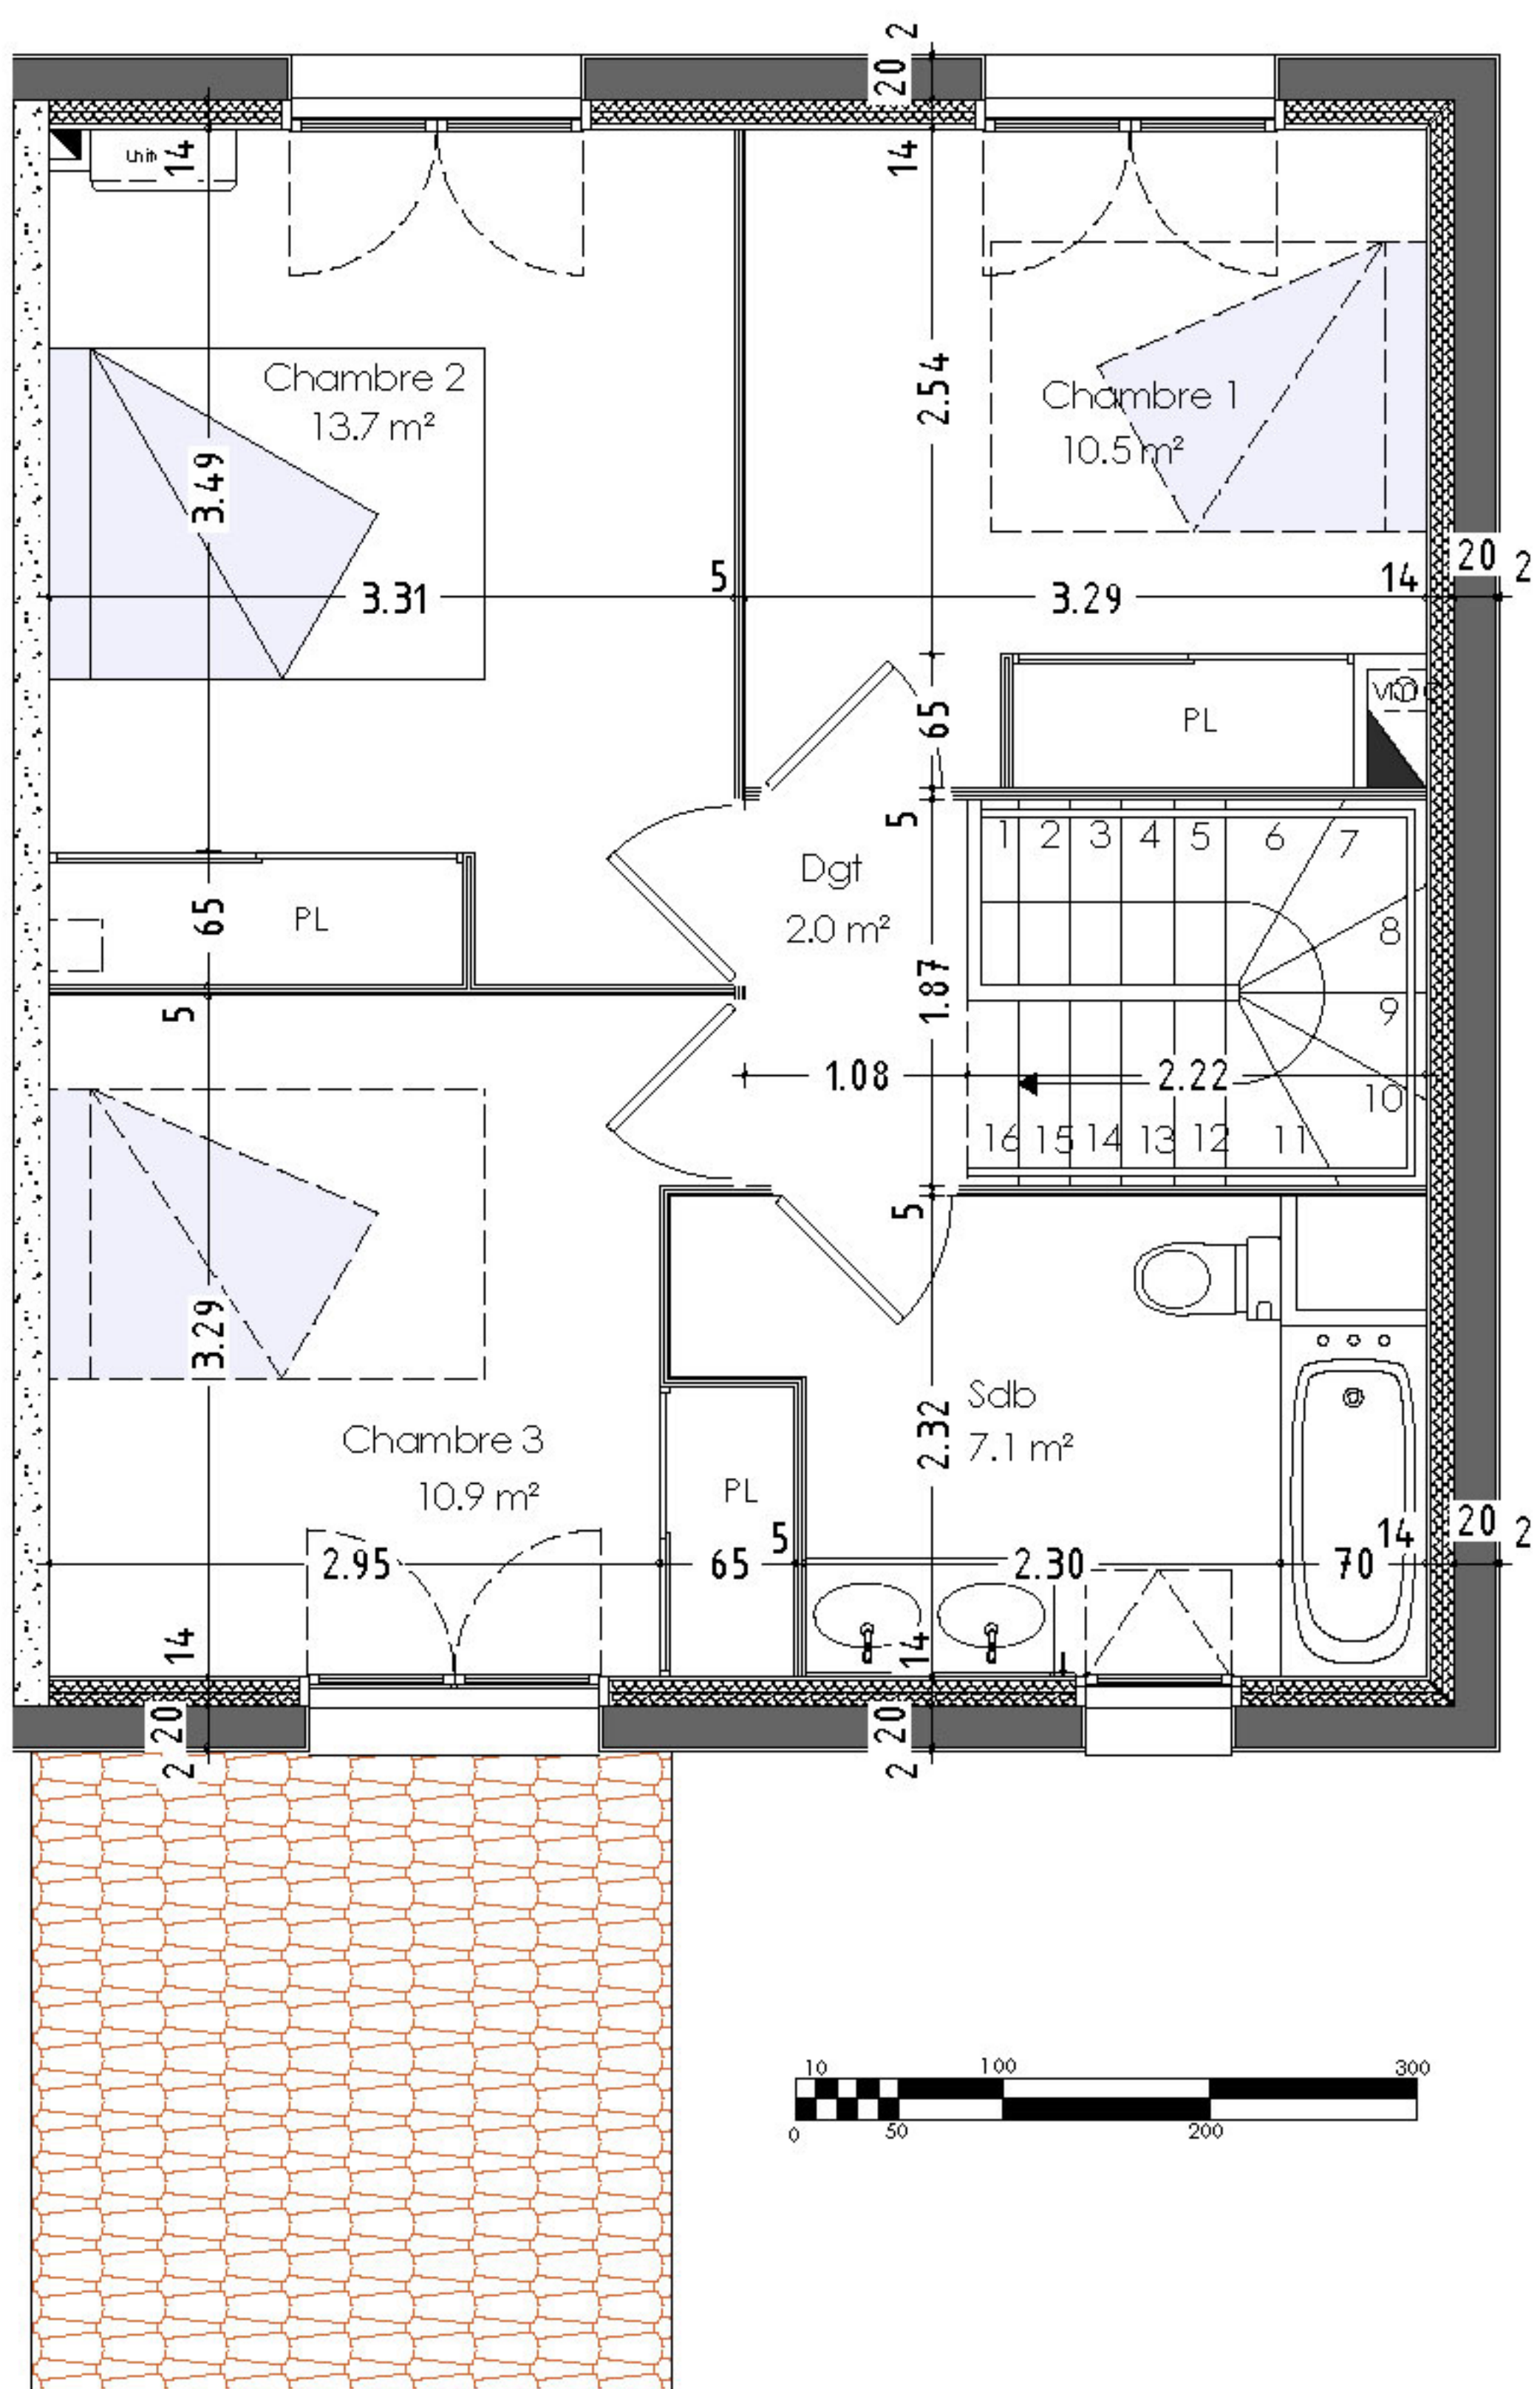


Lot 04
PS LA

S= 205m²

Type: T4

R+1

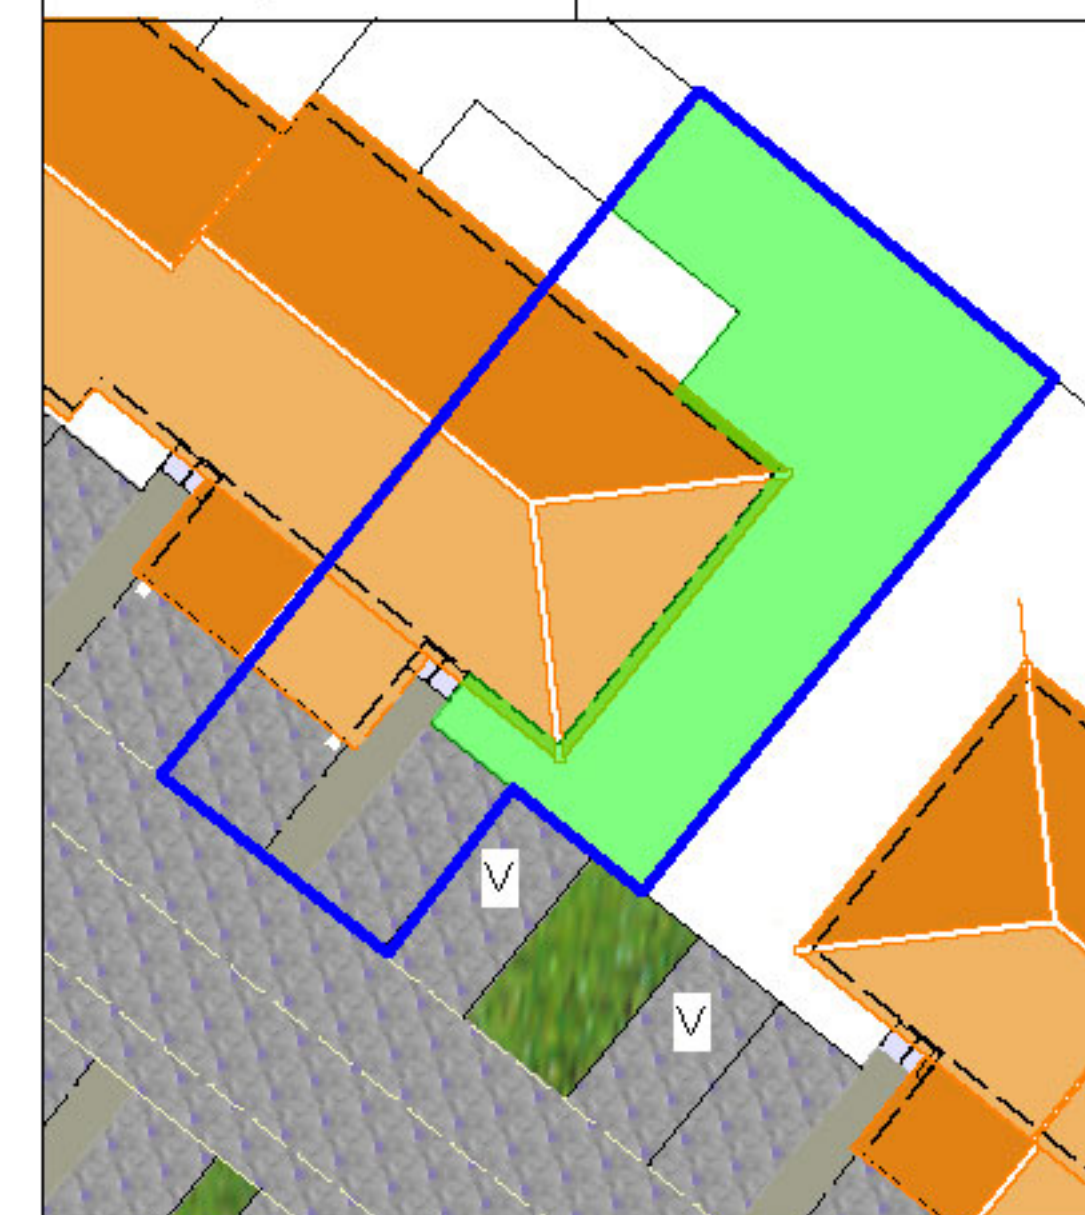

Entrée 3.2 m²
Cuisine 7.8 m²
Séjour 21.3 m²
Dégagement 4.2 m²
W.C. 5.2 m²

R+1

Chambre 1 - Placard 10.5 m²
Chambre 2 - Placard 13.7 m²
Chambre 3 - Placard 10.9 m²
Salle de bains - Wc 7.1 m²
Dégagement 2.0 m²

TOTAL HABITABLE 85.9 m²

Surface Utile 88.7 m²


Surfaces annexes:

Garage 15.6 m²

Extérieur:


Jardin clôturé
compris:

- Terrasse 10.0 m²

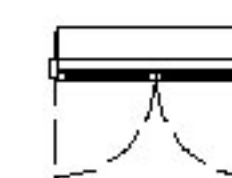

Fenêtre 2 ouvrants
avec volet roulant

PL Placard
Dgt Dégagement
Sdb Salle de bain

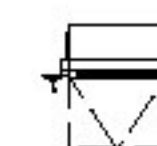

Ouvrant 1 abattant